BYGG-SBN.2001.1157

2026-05-08

Ärendeinformation

Ärendemening	Bygglov för uppförande av förråd/atelje/garage	
Handläggare	Irene Blidberg/MDy	
Fastighet	NÄSNA 1:5	
Objekt		
Status	Filmad	
Skede		
Diarieplan	426.02	Bygglov
Kommentar 1		
Kommentar 2	Bygganm B 1158/01	
Akt hos	IBMD	
Delegation		

Fastighet

NÄSNA 1:5 Sandstugan
40049745

Initierare

Wester Pelle	Sandstugan	635 17	NÄSHULTA

Handlingar

Datum	Avsändare\Mottagare	Postid
0001-01-01	M(0)	851184

Beskrivning
A: PLAN SEKT FASAD BNR:449136

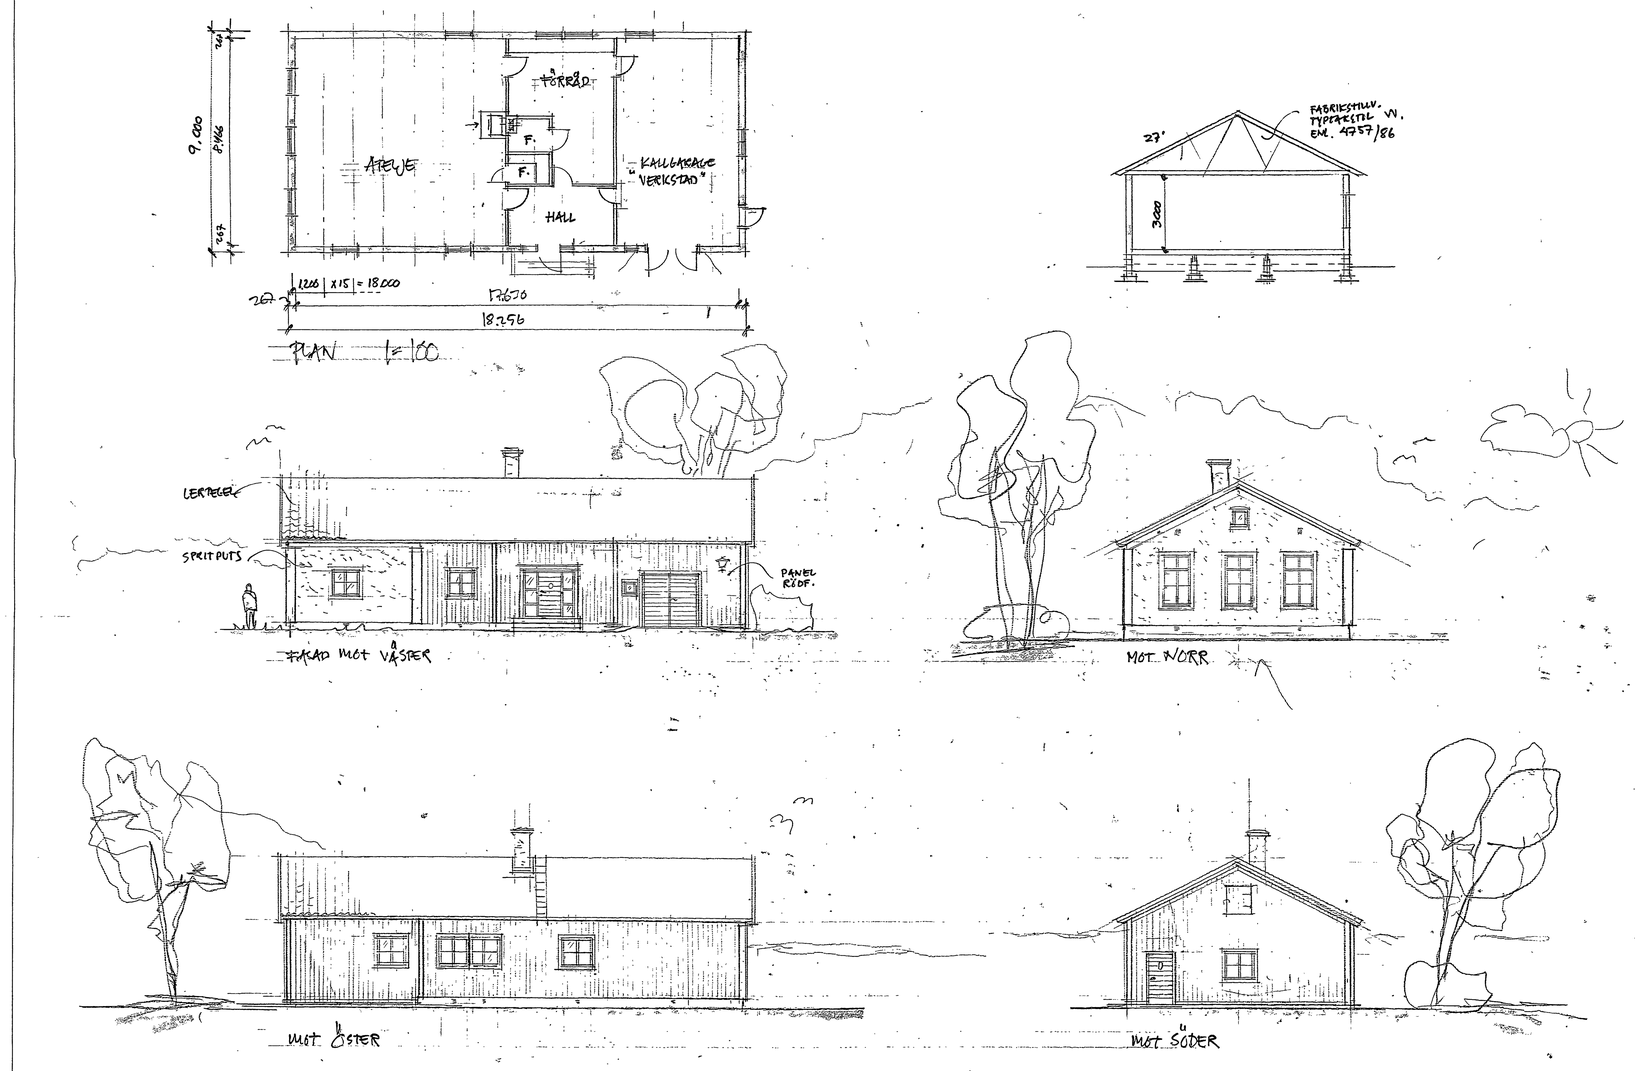

449136

2001-03-14

B 1157/01

RELATIVORITNING 081222 PW

REV. FÖNSTEC 010913 PW

NÄSNA 1:5 ESKILSTUNA
"SANDSTUGAN"

ATELJE OCH BOSTADSKOMPL.
NYBYGGNAD SKALA 1:100
LOVHANDLING 010827 PW
A:01 PELLE WESTER
016-82090 ARK.SAR. 63517 NÄSHULTA.

Océ 7352-51

FILMNR: 582

MICROBOX

0 10 cm

24x