313363

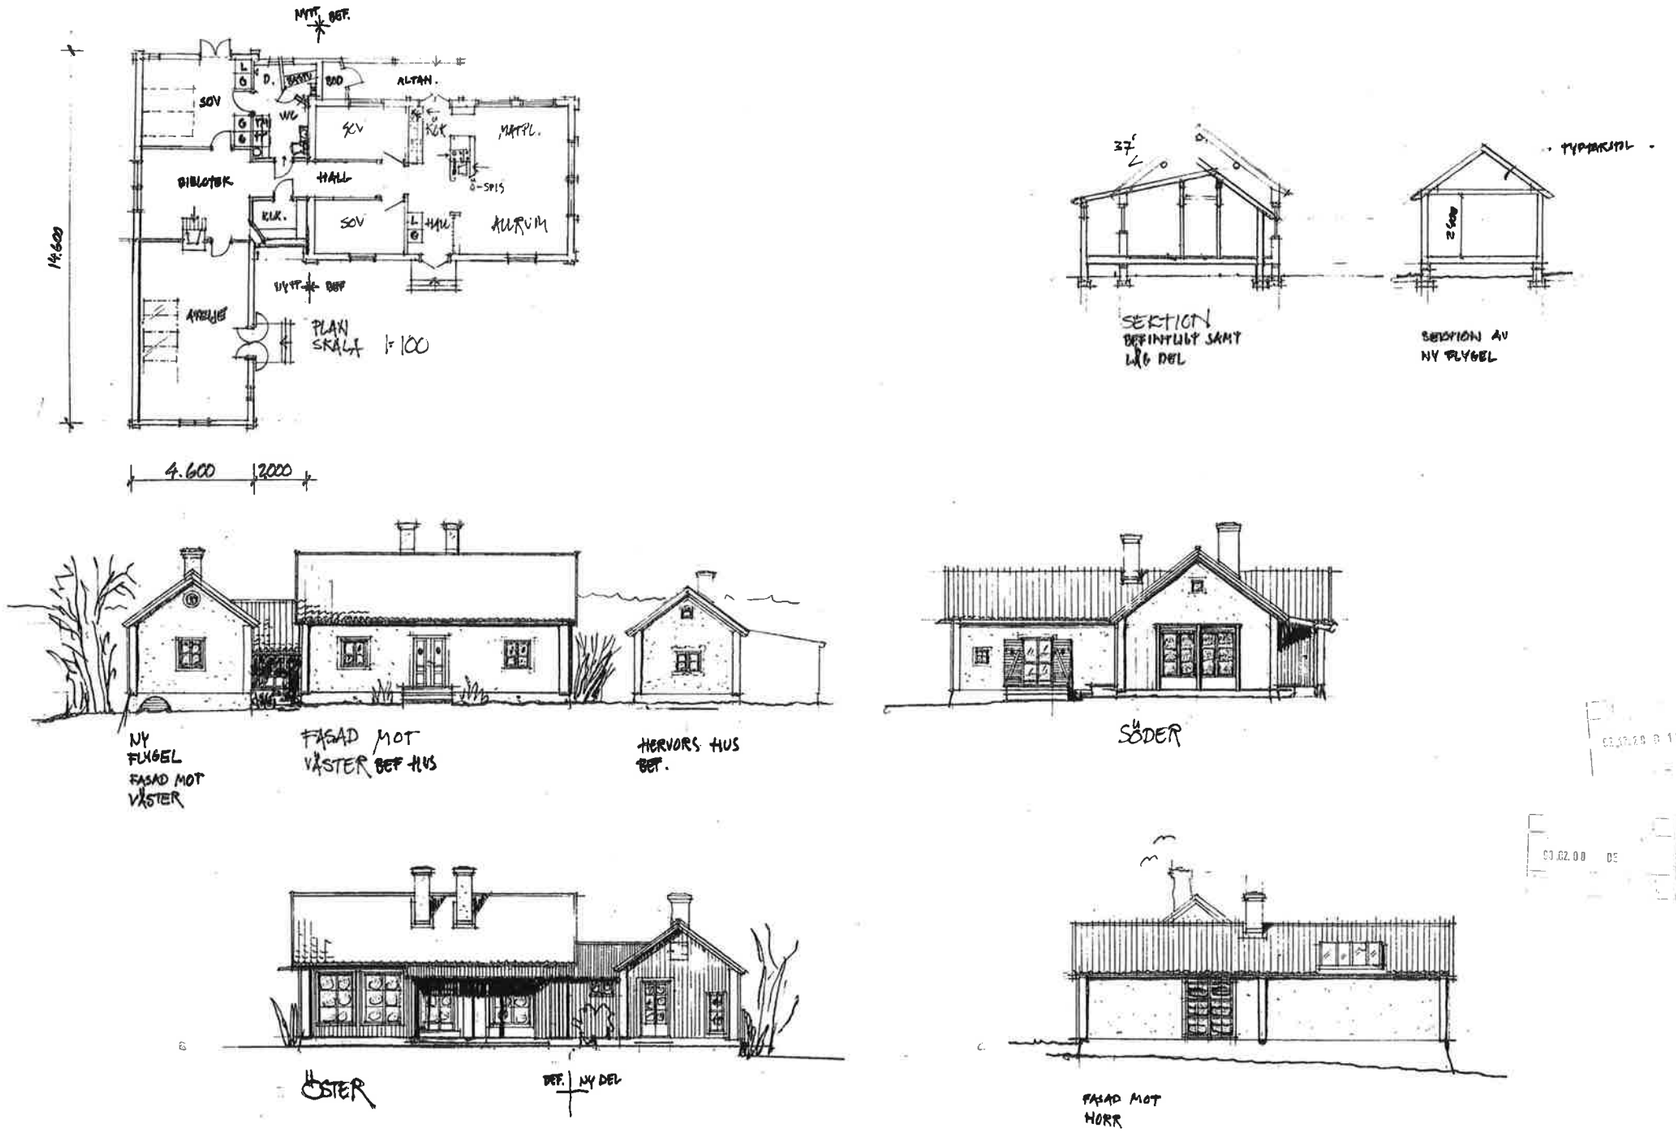


| | |
|---|---|
| PELLE WESTER<br>arkitekt SAR<br>Strandgatan 10<br>633 43 ESKILSTUNA Tel. 016-14 00 18<br>ESKILSTUNA 920112<br>Pelle Wester | NÄSNA 1S NÄSHULTA<br>TILLBYGGNAD AV ATELJE M.M.<br>"ÄT MIG SJÄLV"<br>SKALA 1:100<br>A:01 |

SAMHALL DACKE AB
MIKRO RITNINGAR
KALMAR

263 KNG 252 RULLE: 476 24x