313362

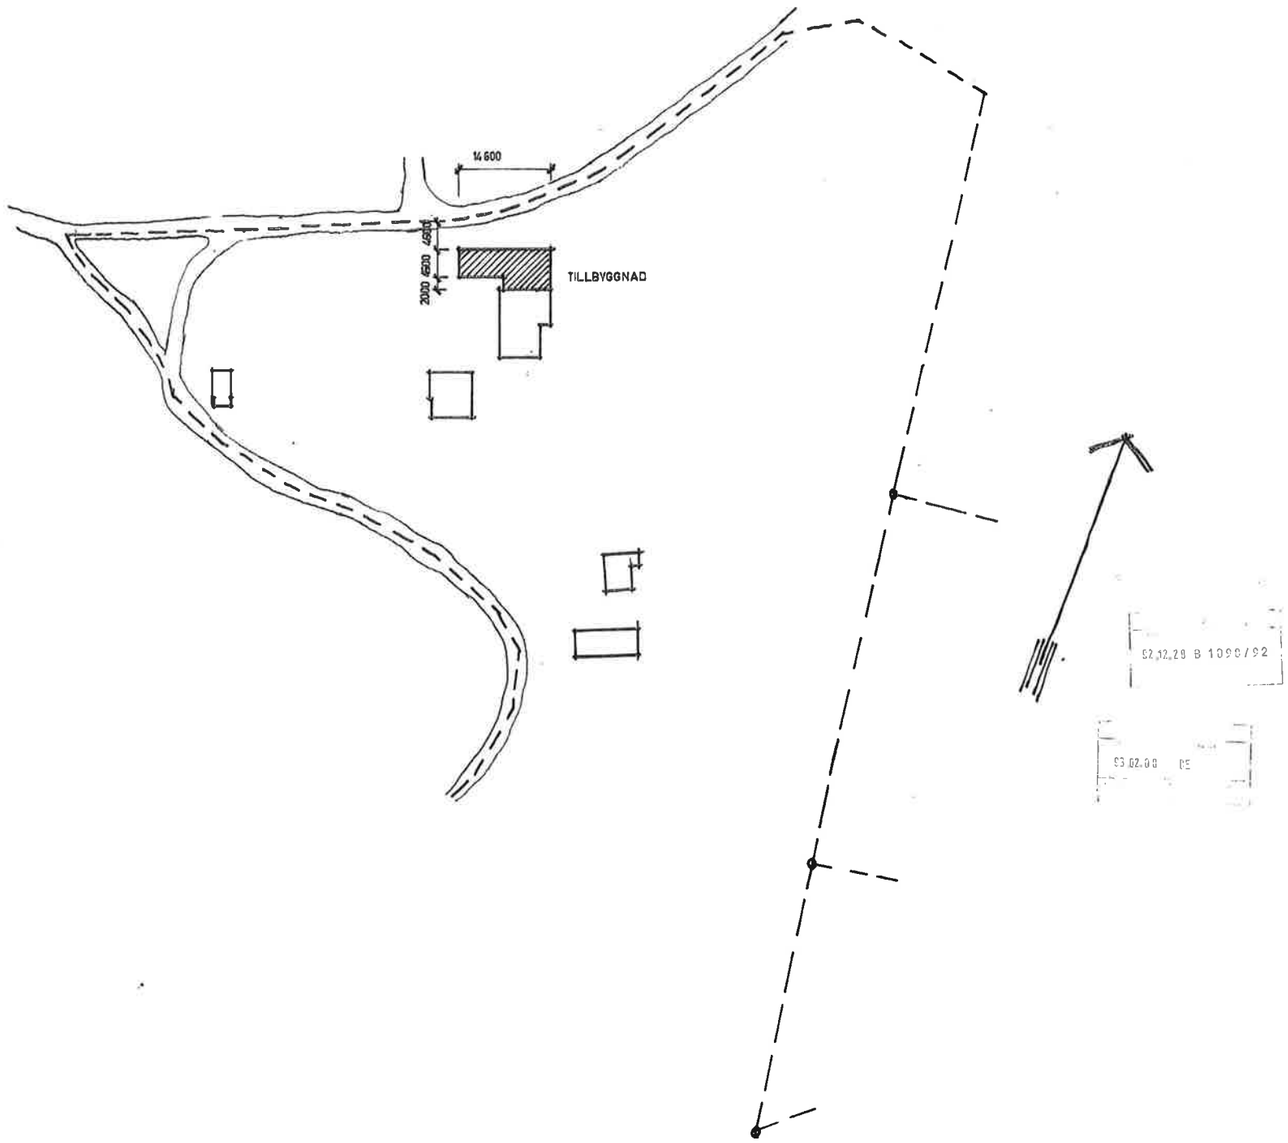

PELLE WESTER arkitekt SAR Strandgatan 10 633 43 ESKILSTUNA Tel. 016-14 00 18 ESKILSTUNA 92-12-20	NÄSNA 1:5 NÄSHULTA TOMTKARTA - SITUATIONSPLAN. DEL AV FASTIGHETEN SKALA 1:400 RITNINGSNUMMER A 02

SAMHALL DACKE AB
MIKRO RITNINGAR
KALMAR
263 KNG 252
RULLE: 476
24x