313364

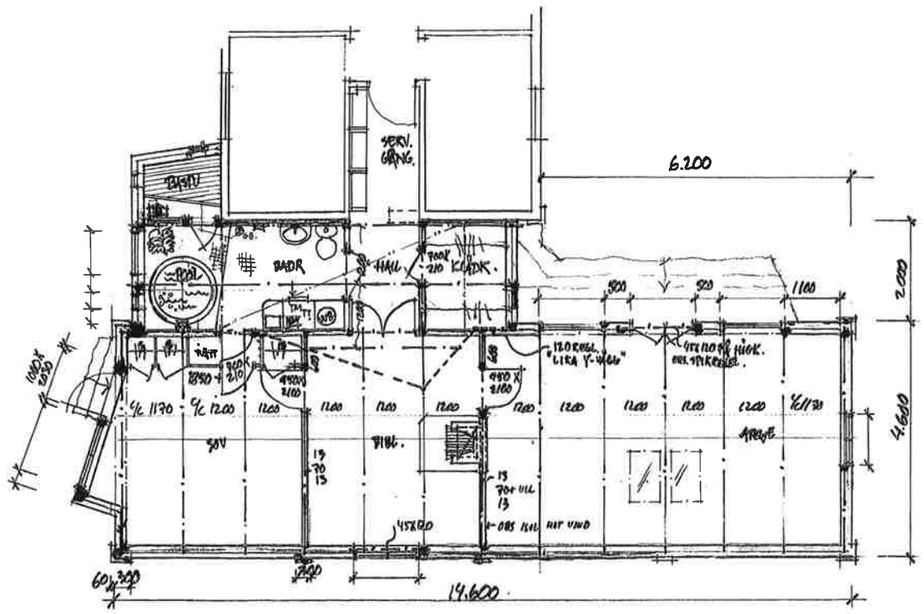

PLAN & STOMME
1:50

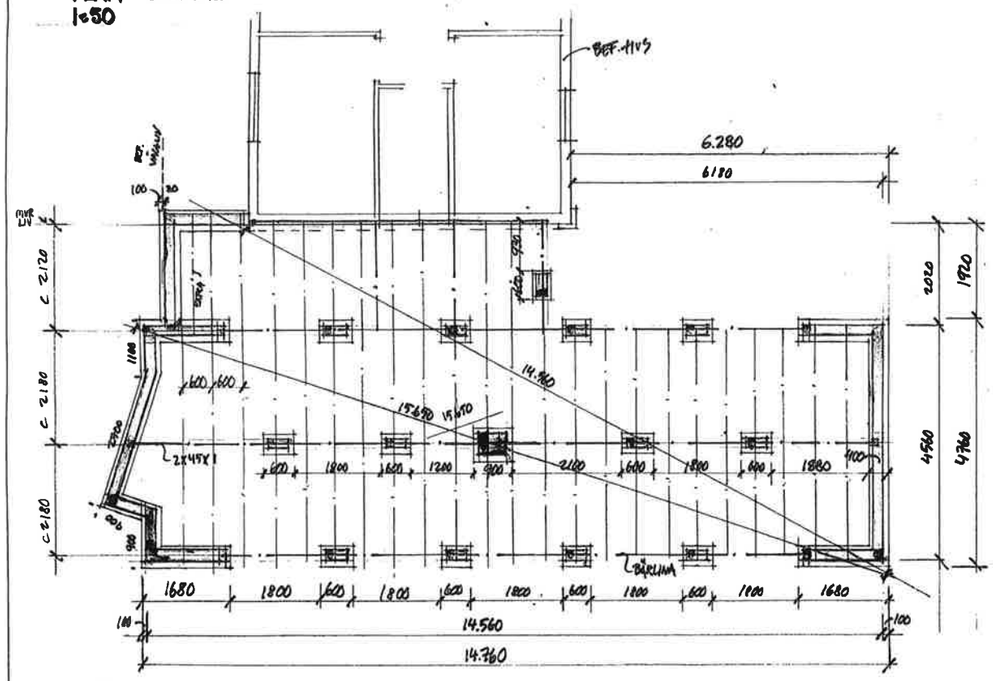

GRUND SULA & GRUNDMUR
1:50

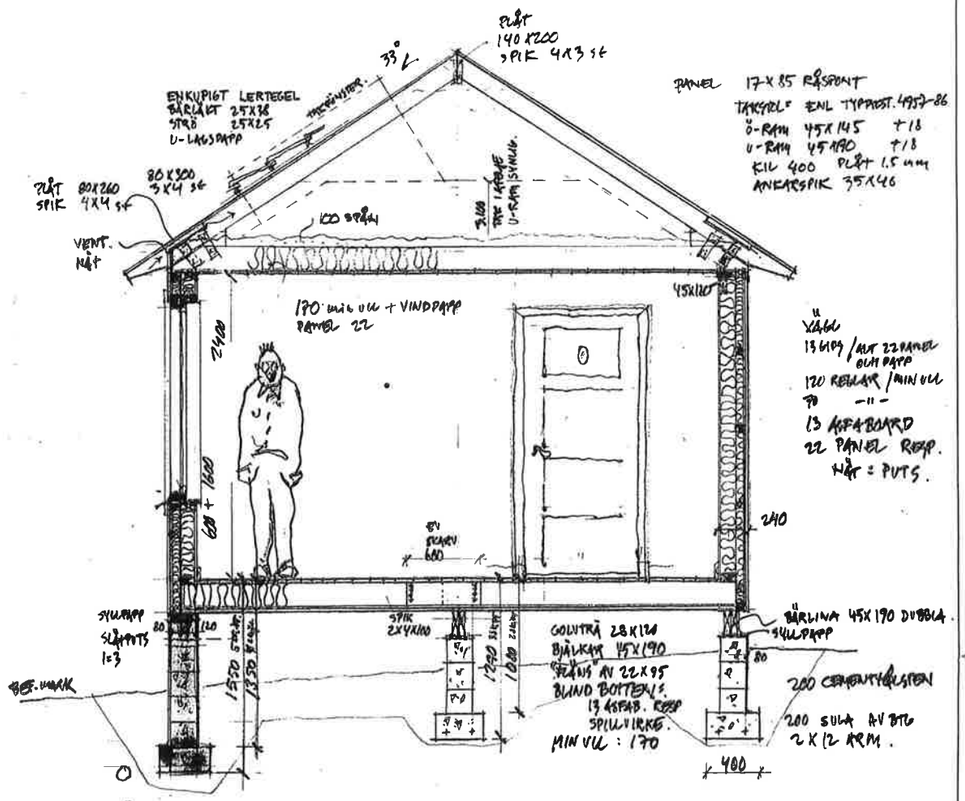

VÄGGSEKTION M.M. TAKSTOL.
1:50

930608 NC

AB PELLE WESTER
Svesvägen 30
633 49 EBKILSTUNA
Tel. 016-14 00 16

NÄSNA 1:5 NÄSHULTA
TILLBYGGNAD AV FRITIDSHUS.
ARDETS OCH KONSTR. RITNING
SKALA 1:50 1:20

A:04

SAMHALL DACKE AB
MIKRO RITNINGAR
KALMAR

263 KNG 252

RULLE: 476

24x