126/67

106166

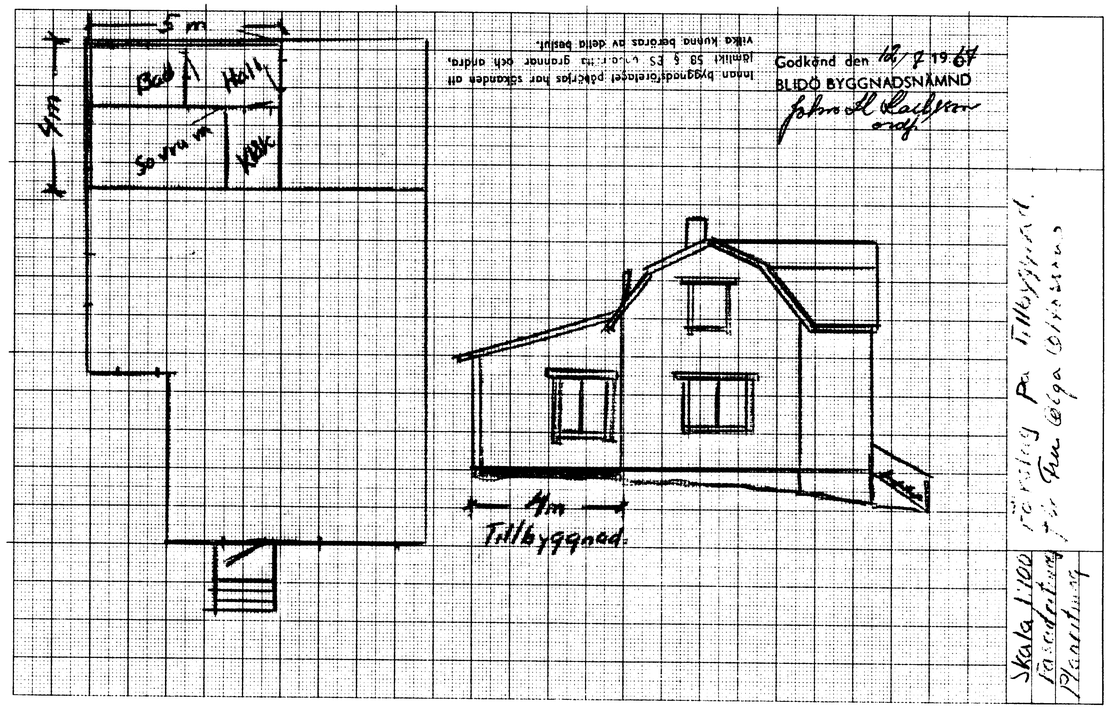

Innan byggnadsförelaget påbörjas har säkanden att jämlikt 58 § ES [illegible] grannar och andra, vilka kunna beröras av detta beslut.

Godkänd den 12/7 1967
BLIDÖ BYGGNADSNÄMND
John H Lachman
ordf.

Förslag på Tillbyggnad för Fru Olga Olsson

Skala 1:100
Fasadritning
Planritning