12d/67

106165

Godkänd den 12/7 19 67
BLIDÖ BYGGNADSNÄMND
[signature]
ordf

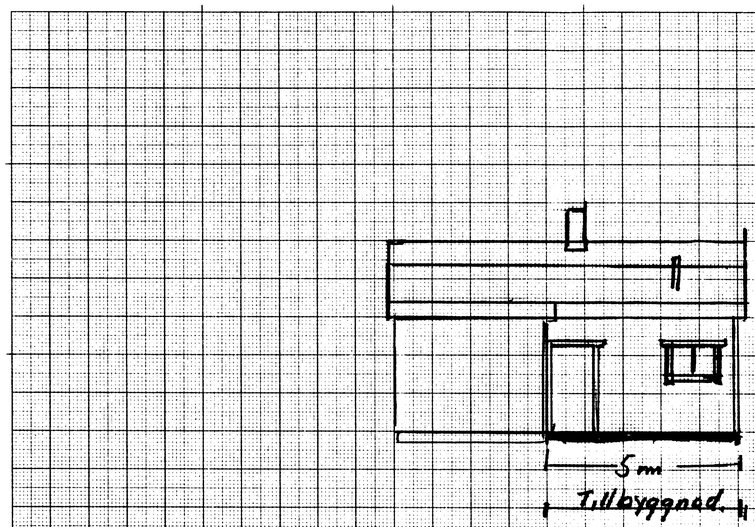

Fasodritning. Förslag på Tillbyggnad
för Fru Olga Olsson
Skala 1:100