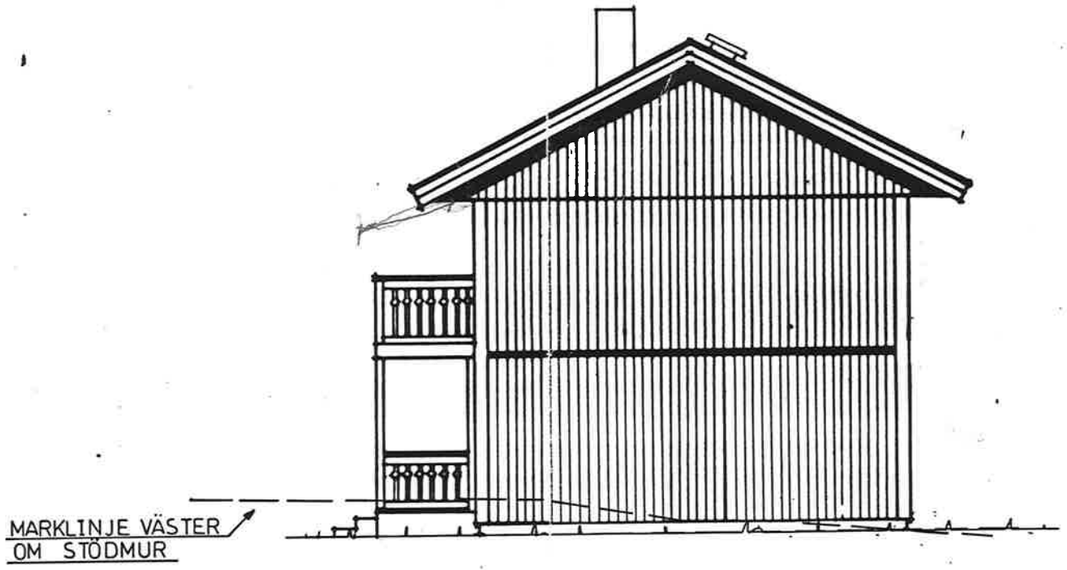

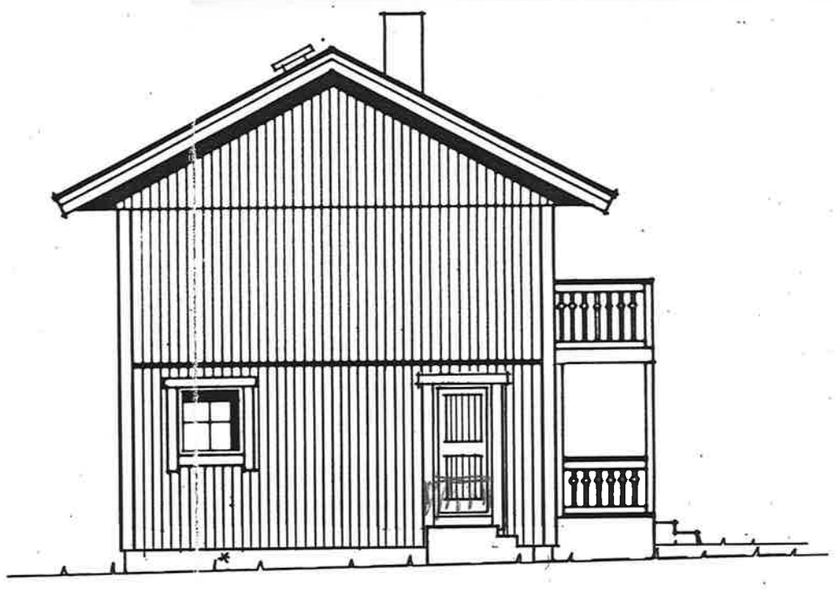

NERDRAGEN SPIKAS DIT
LATS

BEF MARK

BLIV. MARK

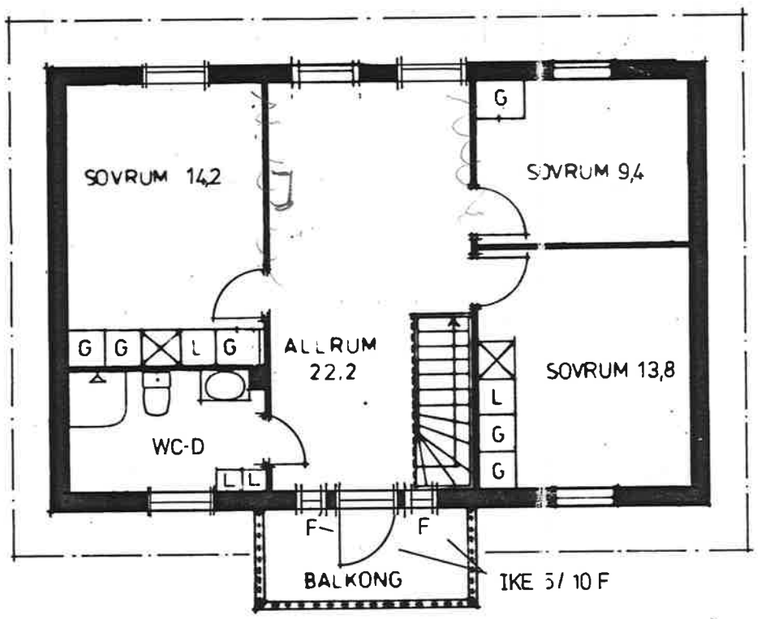

OVERVÅNING

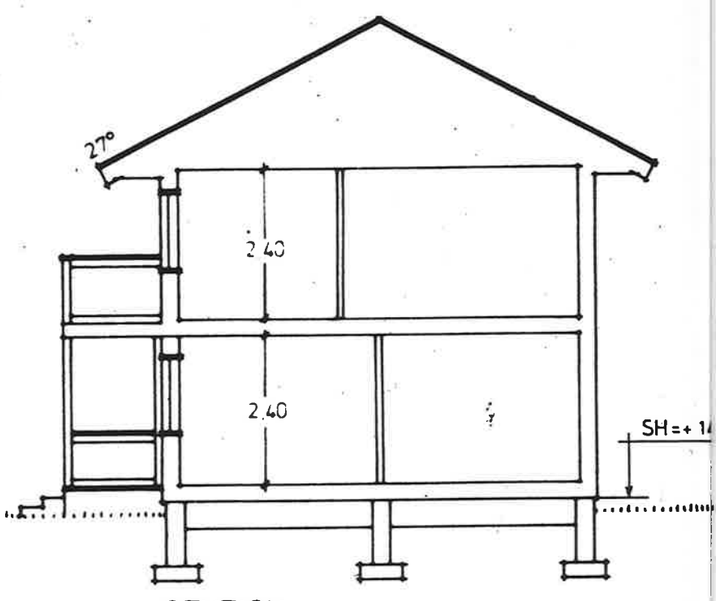

SEKTION

REG	ANT	AVSER	DATUM	SIGN
B		FÖNSTER, TRAPPA, MM.	88 10 14	MS
A		HUS KORTAT, MM	8807 11	

BORO TVÅPLAN - 3 SPV SPECIAL

NYBYGGNAD AV BOSTADSHUS Å
RÅDMANNEN 2
ESKILSTUNA KOMMUN

ÖRJAN NORSTED

SKALA 1/100
0 1 10M

Boro AB

Box 1001 570 12 LANDSBRO SWEDEN Tel 0383 804 10

RITAD	SKALA	ARBETSNUMMER	RITNINGSNUMMER	DATUM
Marie Sandstedt	1/100	B 88-88	A 02	8805 21