

FASAD MOT ÖSTER

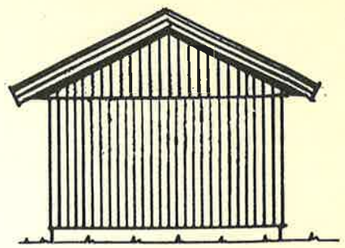

MOT VÄSTER

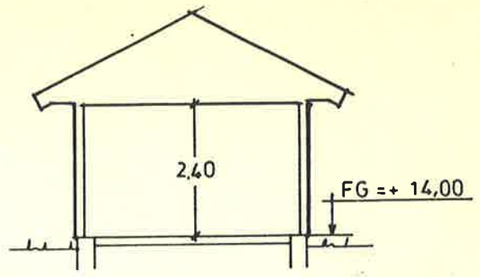

SEKTION

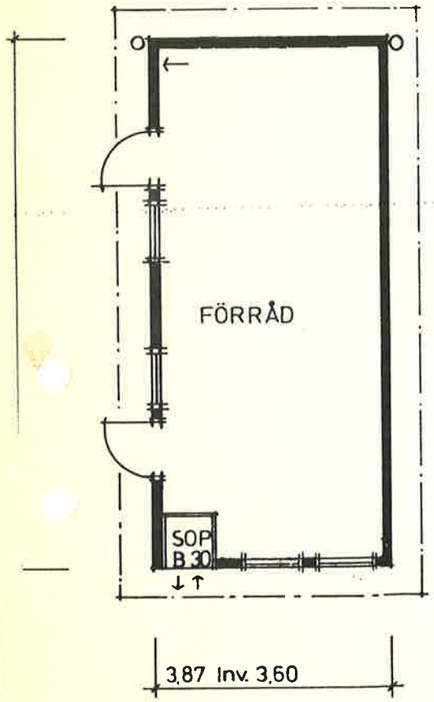

PLAN S. BRA 30,2 m²

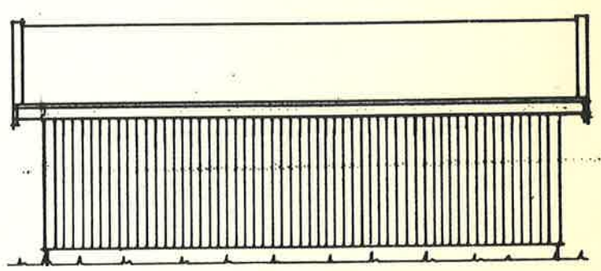

MOT NORR

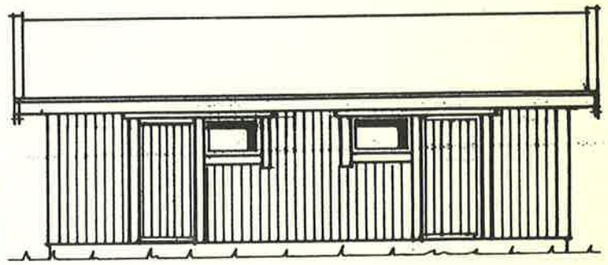

MOT SÖDER

SKALA 1/100

0 1 10M

REG	ANT	AVSER	DATUM	SIGN
B		FÖNSTER	881017	[illegible]
A		FÖNSTER, SADI[illegible]AK	881014	Marie S

BORO 38F SPV. ÄNDRAD

NYBYGGNAD AV GARAGE Å
RÅDMANNEN 2
ESKILSTUNA KOMMUN

BORO AB

Box 1001 570 12 LANDSBRO 1 [illegible]DEN Tel. 0383-604 10

NORSTED ÖRJAN / CHRISTINA

RITAD	SKALA	ARBETSNUMMER	RITNINGSNUMMER	DATUM	REV.