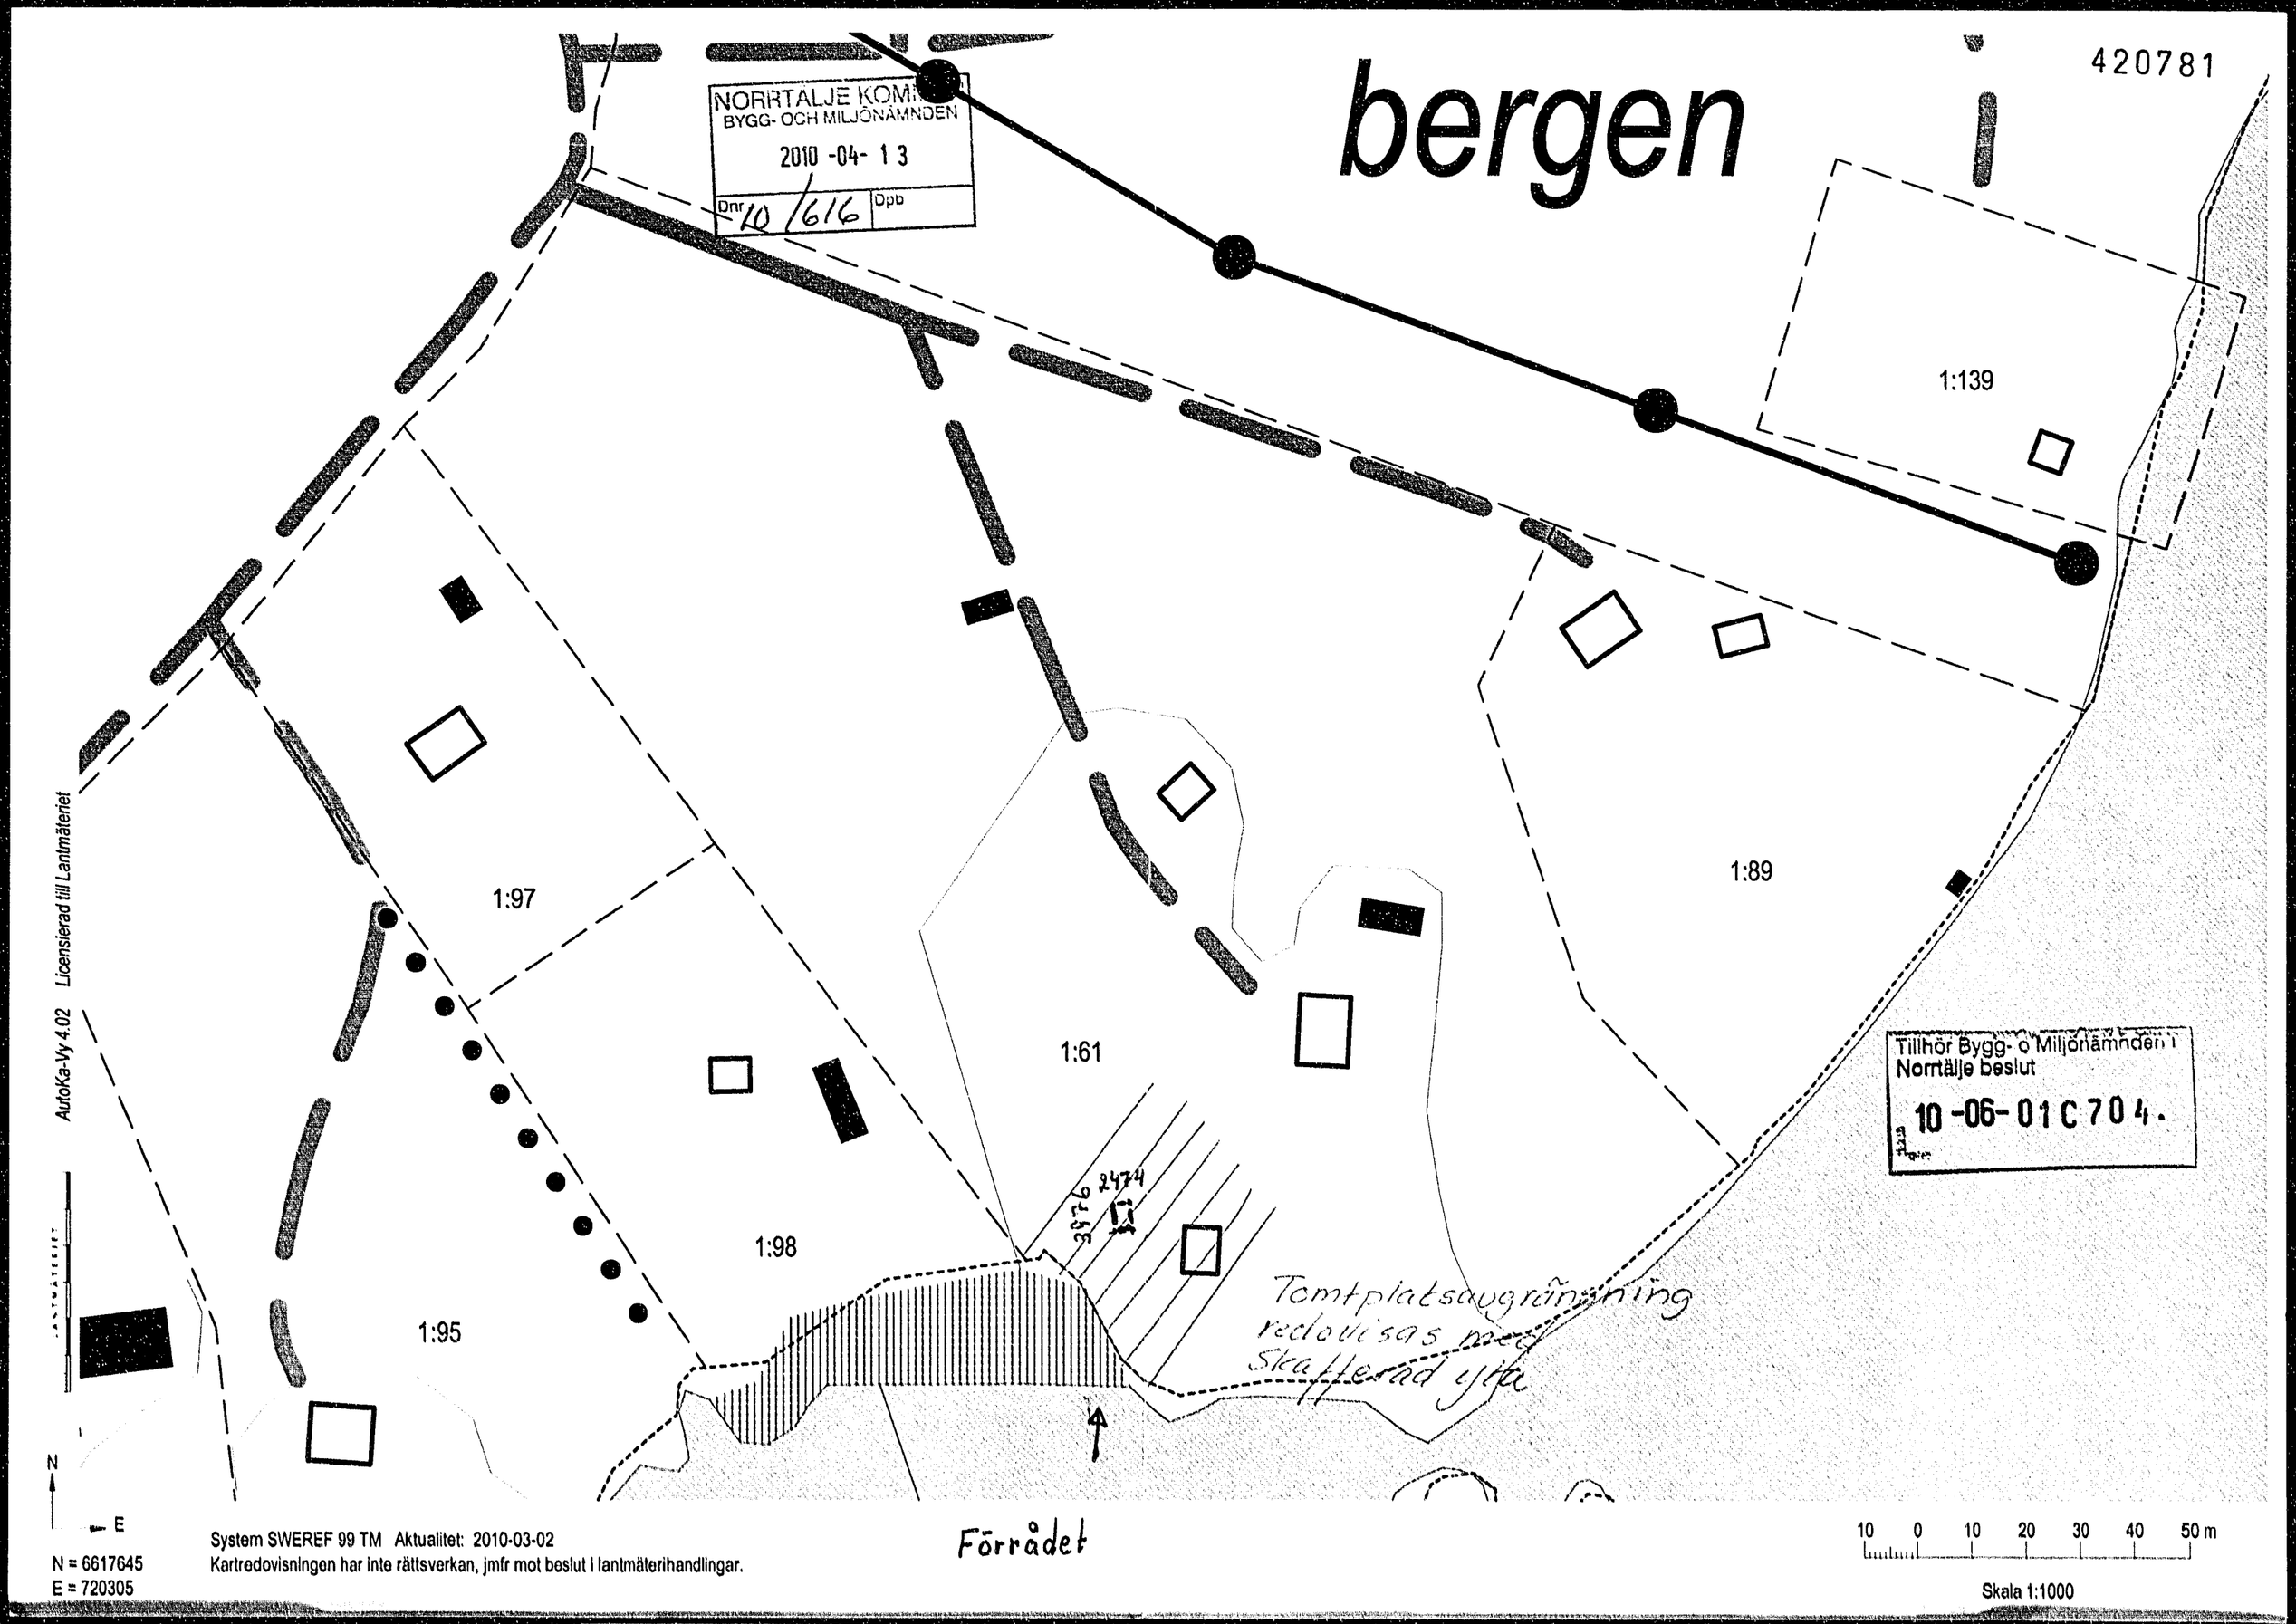

bergen
420781
NORRTÄLJE KOMMUN
BYGG- OCH MILJÖNÄMNDEN
2010 -04- 13
Dnr 10/616
Dpb
1:139
1:89
1:97
1:61
1:98
1:95
3976
2474
Tomtplatsavgränsning
redovisas med
Skafferad yta
Förrådet
Tillhör Bygg- o Miljönämnden i
Norrtälje beslut
10 -06- 01 C 704.
AutoKa-Vy 4.02 Licensierad till Lantmäteriet
N
E
N = 6617645
E = 720305
System SWEREF 99 TM Aktualitet: 2010-03-02
Kartredovisningen har inte rättsverkan, jmfr mot beslut i lantmäterihandlingar.
10 0 10 20 30 40 50 m
Skala 1:1000
0 1 2 3 4 5 6 7 8 9 10