NYBYGGNADSKARTA

Upprättad 19 - -

Eskilstuna kommun
016/10 10 00 Stadsingenjör

Fastighet: RÅDMANNEN 2
Registerområde: ESKILSTUNA KOMMUN
Adress: JÄRNVÄGSGATAN 8 Area: 262 m²
Detaljplan ~~antagen~~/fastställd 1987 - 08 - 12
Områdesbestämmelser antagna 19 - -
Fastighetsplan ~~antagen~~/fastställd 1877 - 12 - 21

	Ja	Nej
Fastigheten överensstämmer med detaljplan	☒	☐
Fastigheten överensstämmer med fastighetsplan	☐	☒

HÖJDSYSTEM: ~~Eskilstuna~~/RH 00/~~RH70~~
Fixpunkt anvisas av stadsingenjörskontoret

SKYLDIGHET ATT BETALA GATUKOSTNAD
Föreligger ej/med kronor

Mark- och exploateringsavd/

VATTEN OCH AVLOPP
Anläggningsavgift för VA föreligger ej/med kronor
Förbindelsepunkt för vatten, spillvatten och regnvatten är belägen/kan erhållas i fastighetsgräns mellan punkterna/vid punkten

Lägsta källargolvshöjd för anslutning med fritt fall till kommunens spill- och regnvattenledning = + m
Lägsta normala vattentryck i förbindelsepunkt = kPa
Anslutning till VA får ej ske utan VA-verkets medgivande
Ytterligare upplysningar: tel 016-10 11 69 eller 10 18 47

TEKNISKA VERKEN, VA-verket 19 - -

GATUMARKSNIVÅ
Se kartan
Ytterligare upplysningar tel 10 24 36 eller 10 11 38

TEKNISKA VERKEN, Gatukontoret 19 - -

PARKMARKSNIVÅ
Se kartan
Ytterligare upplysningar tel 10 13 43 eller 10 19 70

TEKNISKA VERKEN, Parkkontoret 19 - -

FJÄRRVÄRME

	Ja	Nej
Fastigheten ligger inom värmeverkets verksamhetsområde.	☒	☐

Upplysningar lämnas av värmeverket, tel 10 18 92 eller 10 12 85

BETECKNINGAR

- Kvartersmark som ej får bebyggas
- Kvartersgräns sammanfallande med fastighetsgräns
- Kvartersgräns ej sammanfallande med fastighetsgräns
- Tomtgräns
- Fastighetsgräns
- Gräns mellan områden med olika planbestämmelser
- BIIn I planbestämmelserna använd beteckning
- Beträffande planbestämmelserna, se särskild beskrivning

Skala 1:400

0

Prel. höjd: huvudbyggnad + garage +
Def. höjd: huvudbyggnad + garage +

N

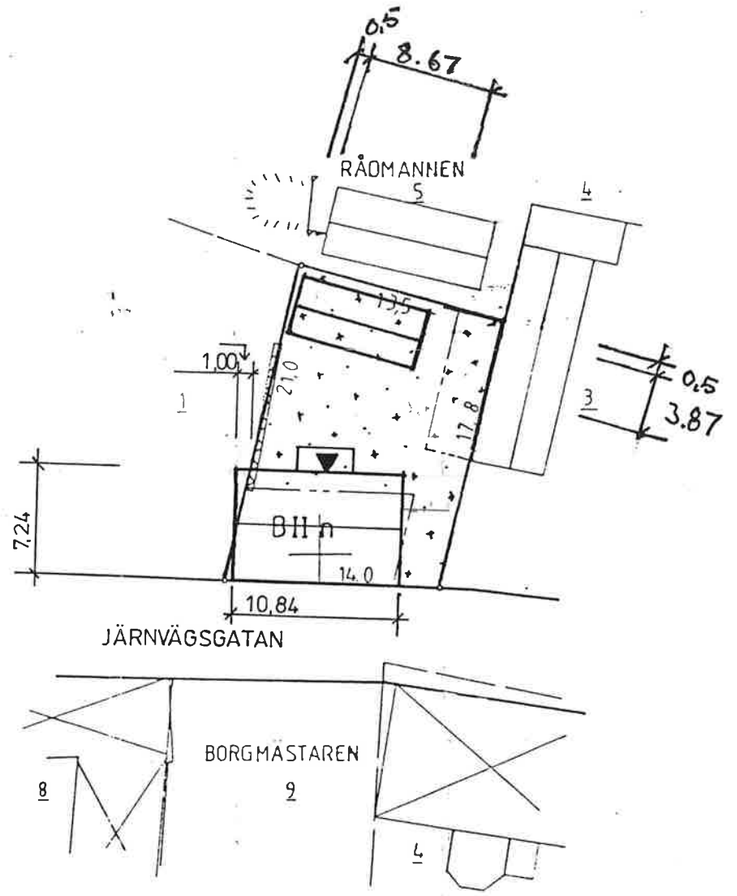

88 960

37 680

NAMN	
NORSTED	
ÖRJAN / CHRISTINA	
NR. B88-88	DAT. 88 0708
SITUATIONSPLAN	SIGN.
Boro AB	mLindh